
 notwendige Abhangdecke




Cartenvillen Eißendorf

WOHNUNG 4.3

Obergeschoss
 3-Zimmer
 ca. 96,3 m² Wohnfläche
 ca. 1,9 m² Nutzfläche
 Abstell. Balkon

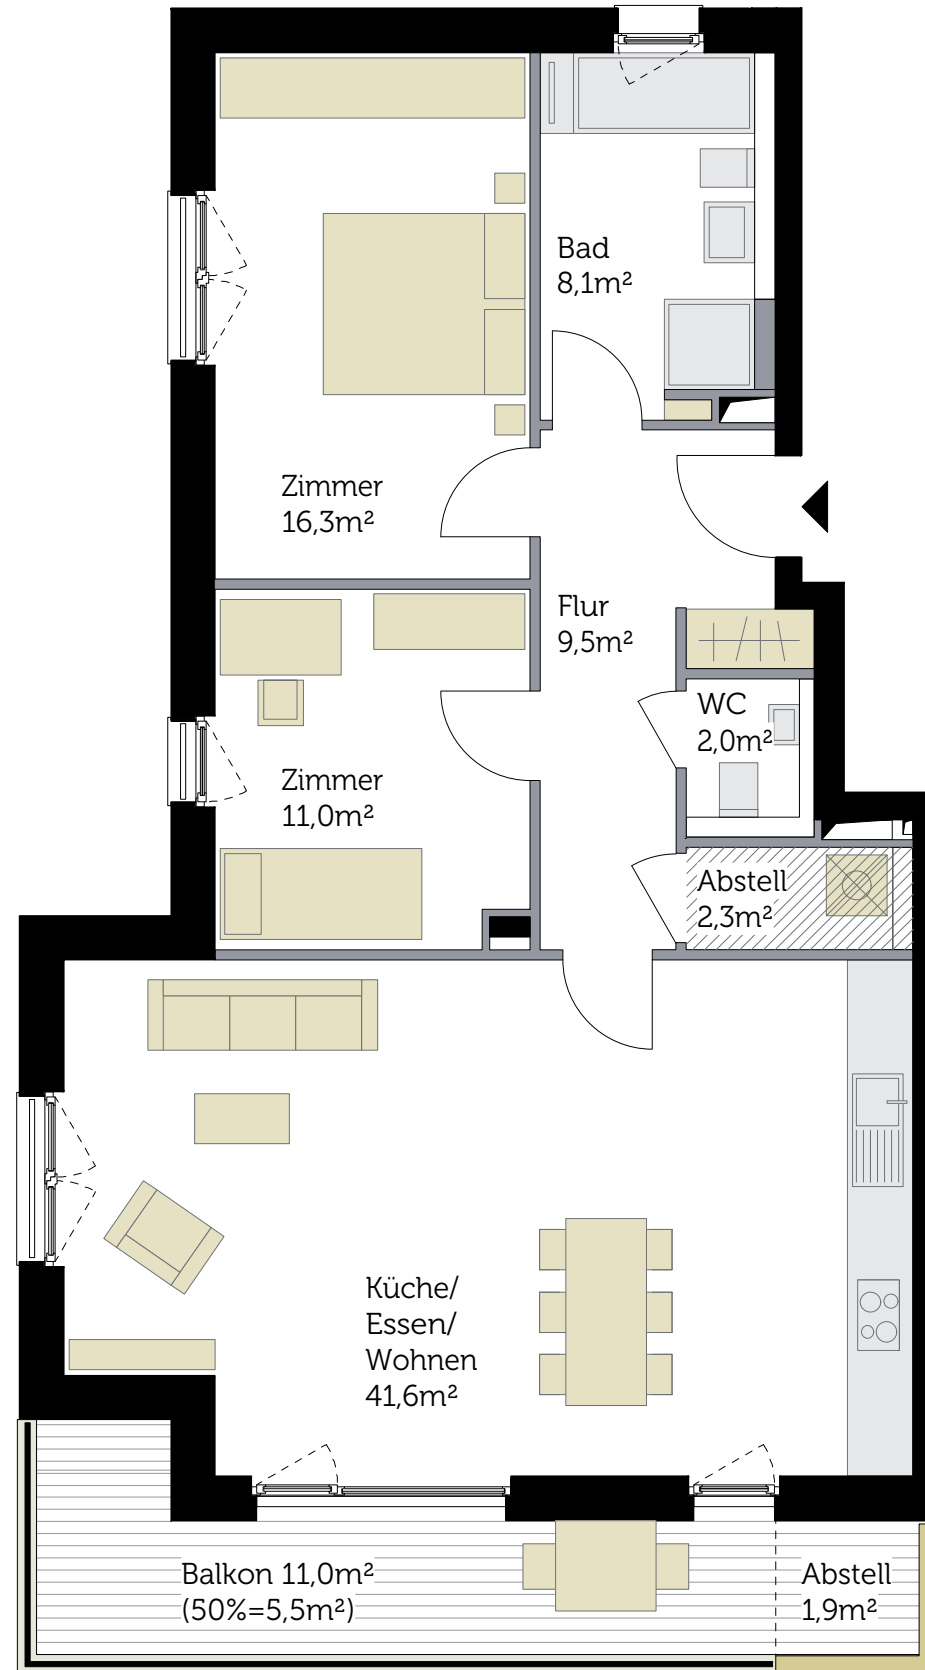

LAGE IM OBJEKT

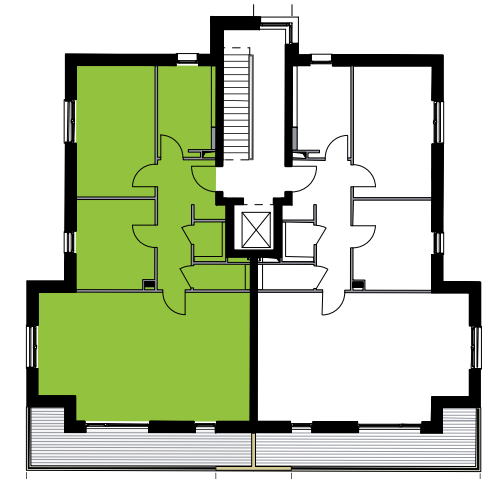

Haus 4

VERKÄUFERIN: GHH-Eißendorf GmbH & Co.KG

Eine Projektgesellschaft der


**Wohnbau und
Projektentwicklung
Hamburg GmbH**

Rothenbaumchaussee 44 / 20148 Hamburg
 Tel: 040 211 16 57-0 / Fax: 040 211 16 57-29 / info@wph-immo.de / www.wph-immo.de

BERATUNG & VERTRIEB


IMMOBILIEN
 ZUHAUSE IN HAMBURG

Mühlenkamp 59 / 22303 Hamburg
 Tel: 040 650 52 99-0 / Fax: 040 650 52 99-29 / info@icon-immobilien.de / www.icon-immobilien.de

DISCLAIMER

Änderungen in der Planung, Ausführungsart und den vorgesehenen Baustoffen behält sich die Verkäuferin vor, soweit sie sich technisch als zweckmäßig oder notwendig erweisen, oder auf behördlichen Auflagen beruhen. Sie müssen dem Käufer zumutbar sein. Sowohl die Darstellung der Möblierung als auch die Küchengestaltung und die Ausstattung an technischen Geräten ist beispielhaft und dient lediglich der Anschauung. Den genauen Lieferumfang definiert die Baubeschreibung. Balkone, Dachterrassen und überdachten Terrassen im EG sind mit 50%, die nicht überdachten Terrassen im EG mit 25% in der Wohnfläche enthalten. Die in der Zeichnung angegebenen Quadratmeterangaben sind Cirka-Angaben. Diese Maße können sich im Zuge der Ausführungsplanung und durch Sonderwünsche ändern. Alle Angaben erfolgen nach Aussage Dritter. Für die Richtigkeit und Vollständigkeit kann daher keine Gewähr übernommen werden. Alle auf diesem Grundriss enthaltenen Informationen geben den derzeitigen Stand wieder und stellen kein vertragliches Angebot dar.